

# PARK WYSOKA

## F/04

**PARTER** 64,52 m<sup>2</sup>

1	Hol wejściowy	5,15 m <sup>2</sup>
2	Salon z aneksem	42,40 m <sup>2</sup>
3	WC	1,88 m <sup>2</sup>
4	Garaż	15,09 m <sup>2</sup>

**1 PIĘTRO** 62,63 m<sup>2</sup>

1	Pokój 1	11,91 m <sup>2</sup>
2	Pokój 2	11,74 m <sup>2</sup>
3	Pokój 3	11,72 m <sup>2</sup>
4	Pokój 4	11,40 m <sup>2</sup>
5	Łazienka 1	4,32 m <sup>2</sup>
6	Łazienka 2	5,17 m <sup>2</sup>
7	Korytarz	6,37 m <sup>2</sup>

**2 PIĘTRO** 43,49 m<sup>2</sup>

1	Pokój rekreacyjny	34,74 m <sup>2</sup>
2	Pom. gospodarcze	8,75 m <sup>2</sup>

**ŁĄCZNIE DOM** 170,64 m<sup>2</sup>


Powierz. działki 177,00 m<sup>2</sup>

Powierz. ogródka 48,00 m<sup>2</sup>


biuro sprzedaży  
885 855 036

sprzedaz@grupapark.pl  
www.parkwysoka.pl



PARTER (64,52 m<sup>2</sup>)

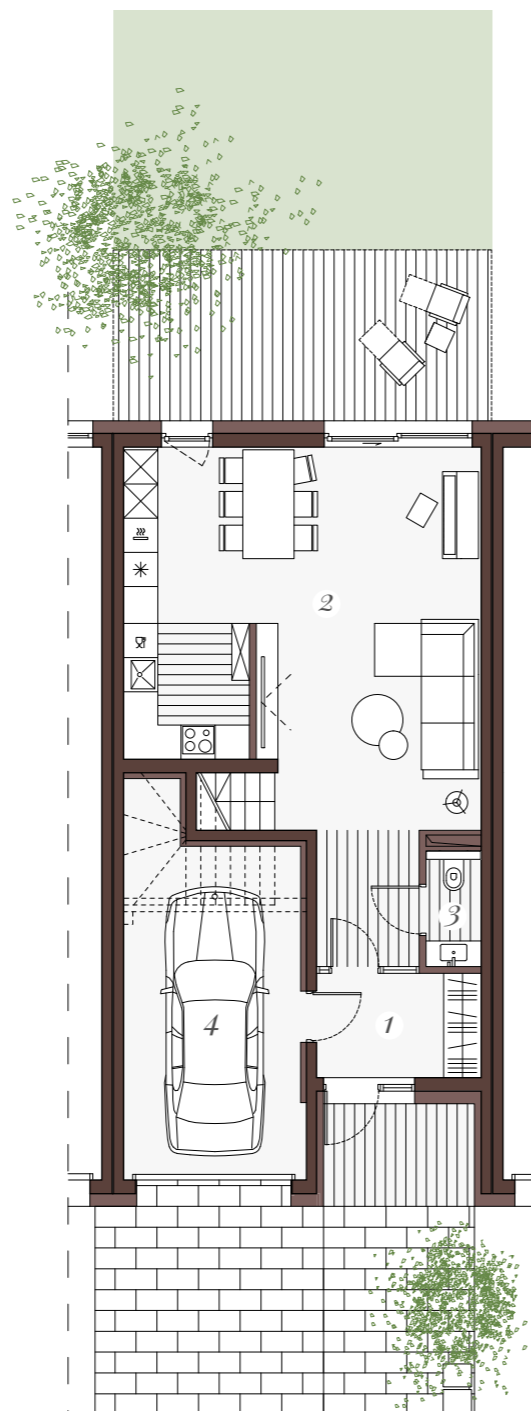

1 PIĘTRO (62,63 m<sup>2</sup>)

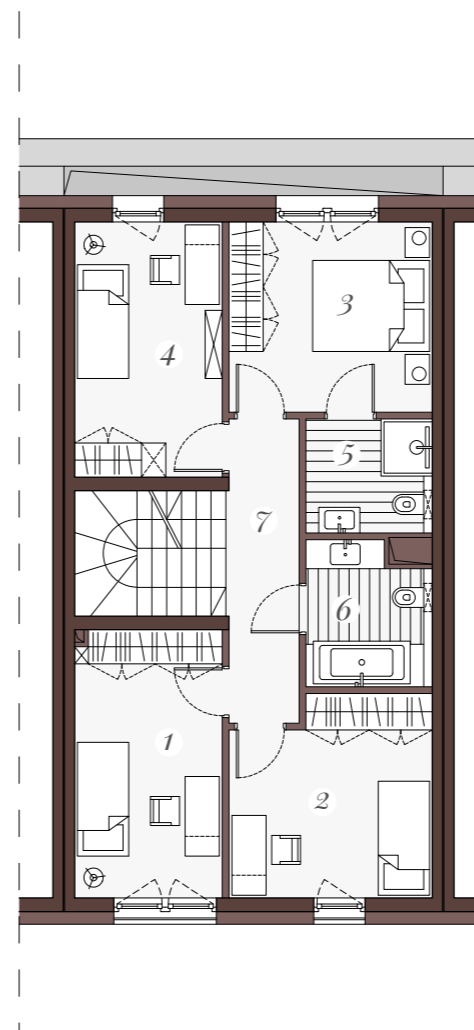

2 PIĘTRO (43,49 m<sup>2</sup>)

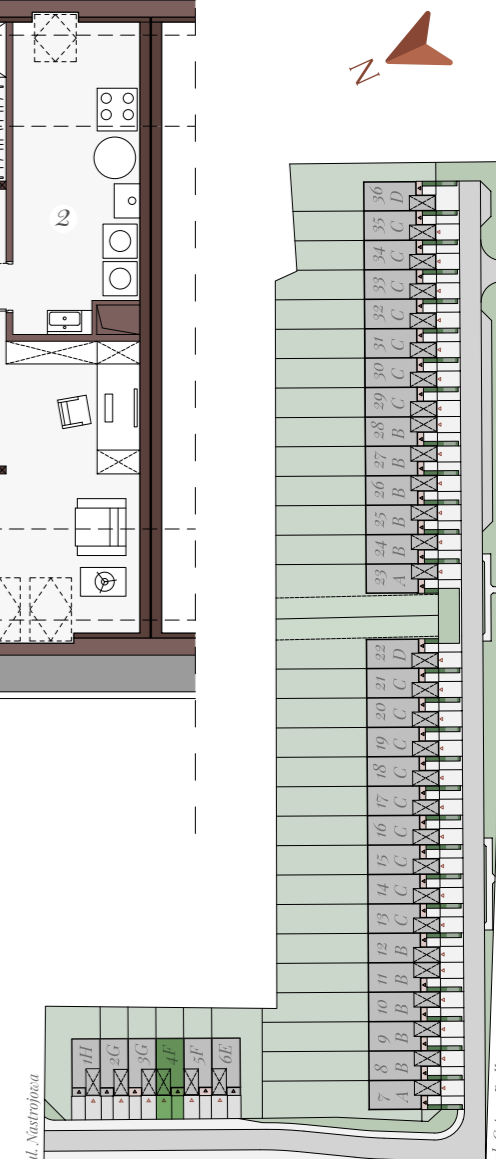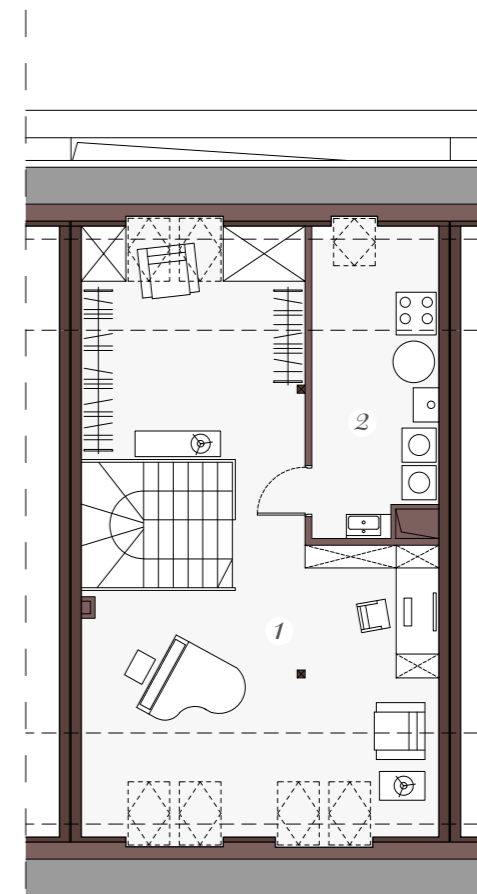

Karta domu nie stanowi oferty rozumieniu przepisów Kodeksu Cywilnego i ma wyłącznie charakter poglądowy. Ostateczna powierzchnia mieszkania może ulec nieznacznej zmianie.

Lokalizacja na planie osiedla