

PARK WYSOKA

F/05

PARTER 64,52 m²

1	Hol wejściowy	5,15 m ²
2	Salon z aneksem	42,40 m ²
3	WC	1,88 m ²
4	Garaż	15,09 m ²

1 PIĘTRO 62,63 m²

1	Pokój 1	11,91 m ²
2	Pokój 2	11,74 m ²
3	Pokój 3	11,72 m ²
4	Pokój 4	11,40 m ²
5	Łazienka 1	4,32 m ²
6	Łazienka 2	5,17 m ²
7	Korytarz	6,37 m ²

2 PIĘTRO 43,49 m²

1	Pokój rekreacyjny	34,74 m ²
2	Pom. gospodarcze	8,75 m ²

ŁĄCZNIE DOM 170,64 m²


Powierz. działki 176,00 m²

Powierz. ogródka 48,00 m²


biuro sprzedaży
885 855 036

sprzedaz@grupapark.pl
www.parkwysoka.pl



PARTER (64,52 m²)

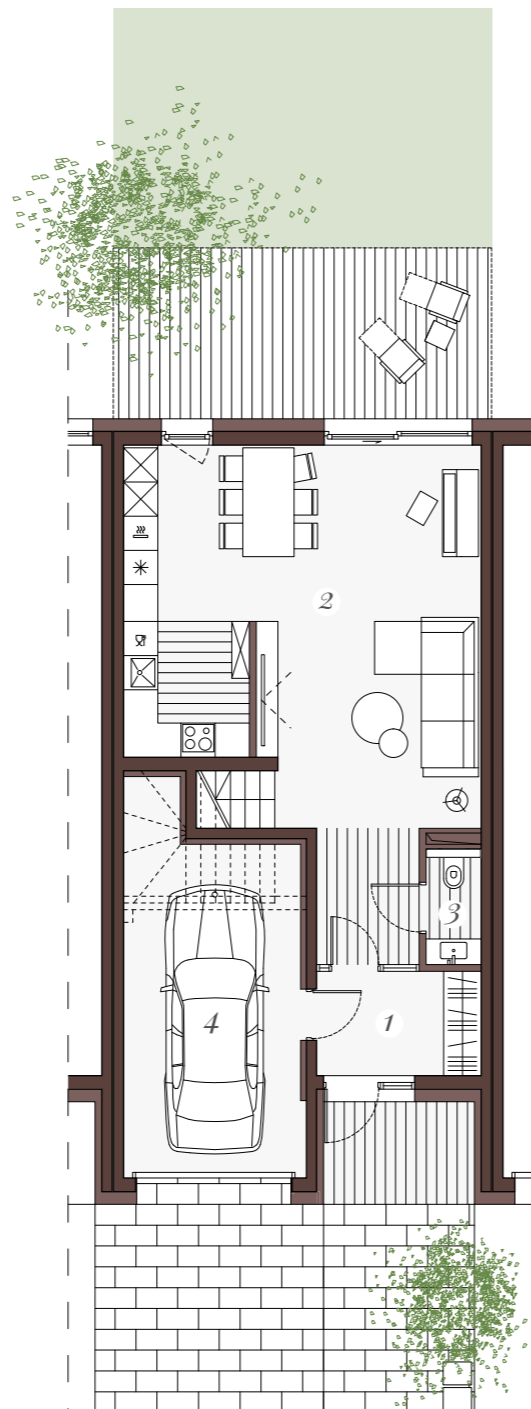

1 PIĘTRO (62,63 m²)

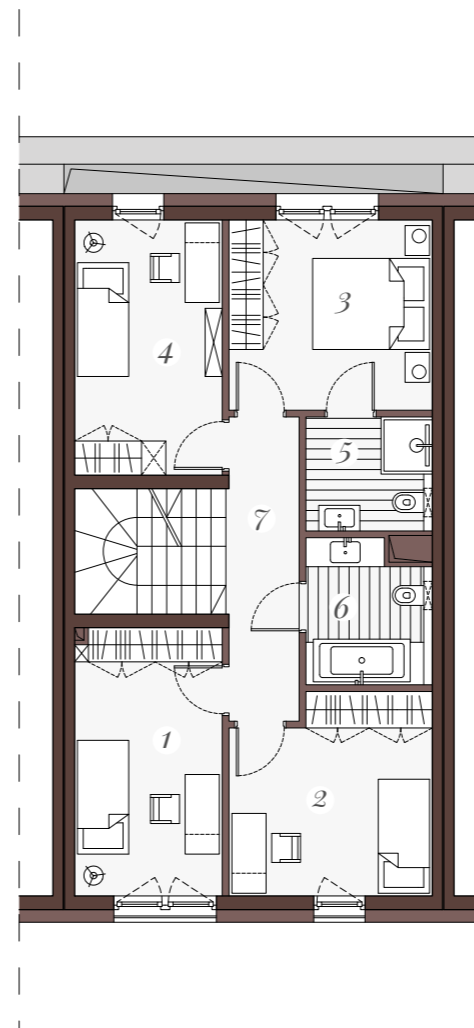

2 PIĘTRO (43,49 m²)

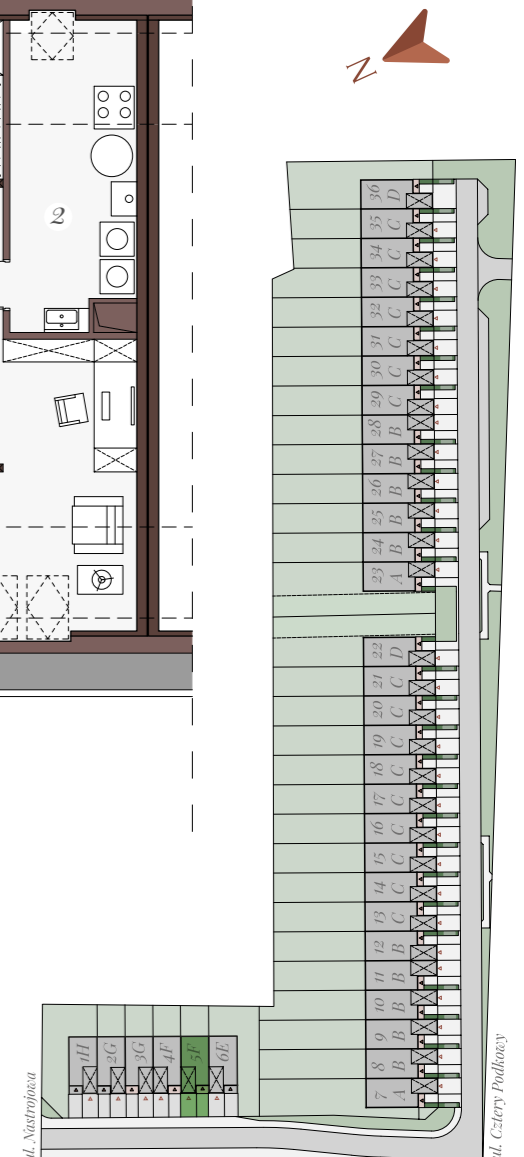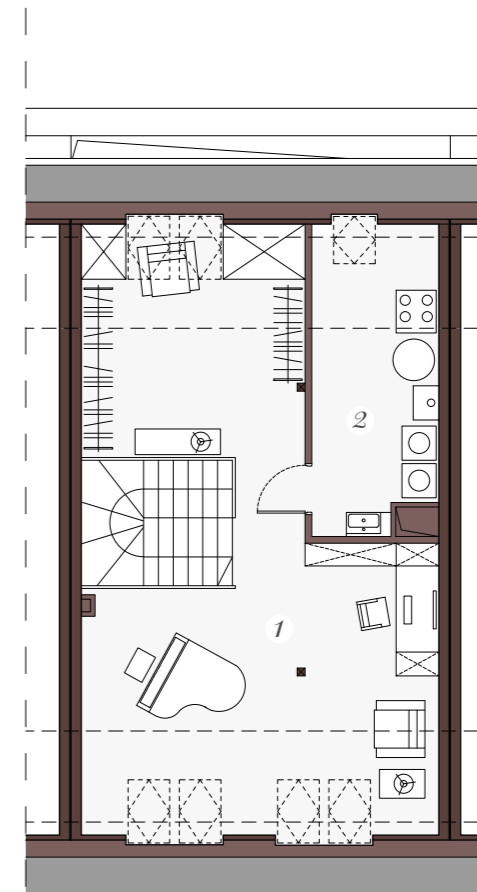

Karta domu nie stanowi oferty rozumieniu przepisów Kodeksu Cywilnego i ma wyłącznie charakter poglądowy. Ostateczna powierzchnia mieszkania może ulec nieznacznej zmianie.

Lokalizacja na planie osiedla