

# PARK WYSOKA

## C/13

**PARTER** 83,43 m<sup>2</sup>

- 1 Hol wejściowy 4,24 m<sup>2</sup>
- 2 Salon z aneksem 56,03 m<sup>2</sup>
- 3 Łazienka 4,03 m<sup>2</sup>
- 4 Garaż 19,13 m<sup>2</sup>

**1 PIĘTRO** 57,97 m<sup>2</sup>

- 1 Pokój 1 11,65 m<sup>2</sup>
- 2 Pokój 2 17,00 m<sup>2</sup>
- 3 Pokój 3 11,39 m<sup>2</sup>
- 4 Łazienka 5,78 m<sup>2</sup>
- 5 Korytarz 7,54 m<sup>2</sup>
- 6 Podest 4,61 m<sup>2</sup>

**2 PIĘTRO** 49,65 m<sup>2</sup>

- 1 Pokój rekreacyjny 37,11 m<sup>2</sup>
- 2 Pom. gospodarcze 12,54 m<sup>2</sup>

**ŁĄCZNIE DOM** 191,05 m<sup>2</sup>

Powierz. działki 274,00 m<sup>2</sup>


Powierz. ogródka 151,00 m<sup>2</sup>

Powierz. patio 10,00 m<sup>2</sup>


biuro sprzedaży  
885 855 036

sprzedaz@grupapark.pl  
www.parkwysoka.pl



PARTER (83,94 m<sup>2</sup>)

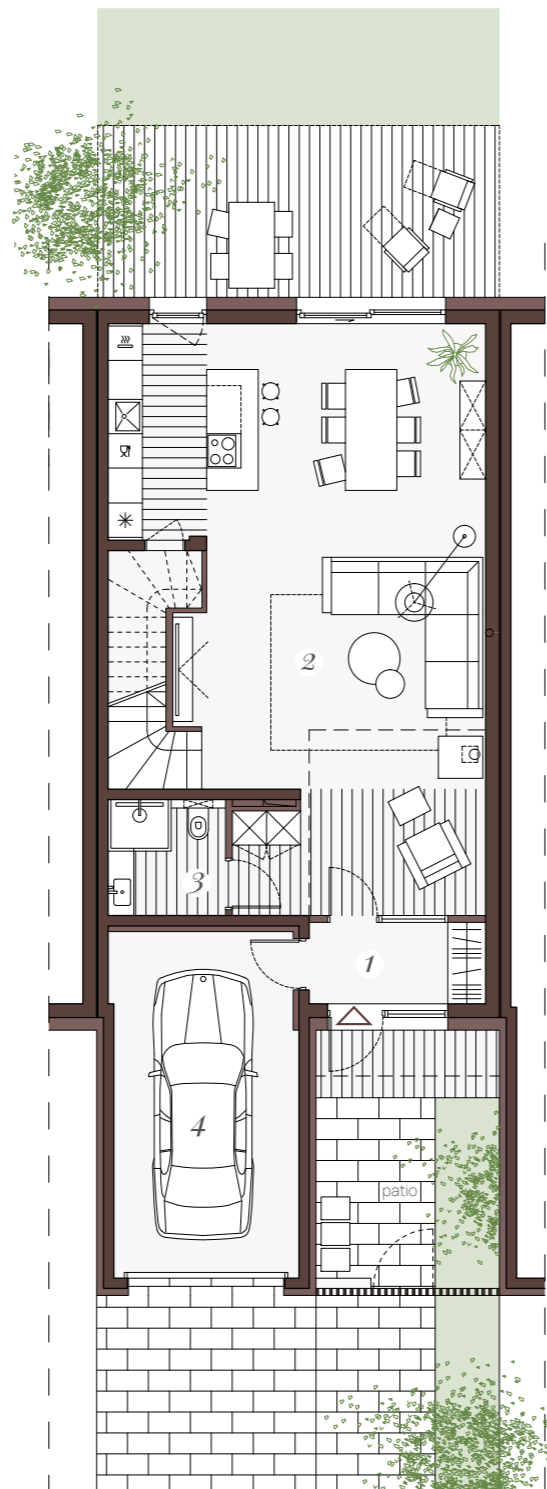

1 PIĘTRO (57,01 m<sup>2</sup>)

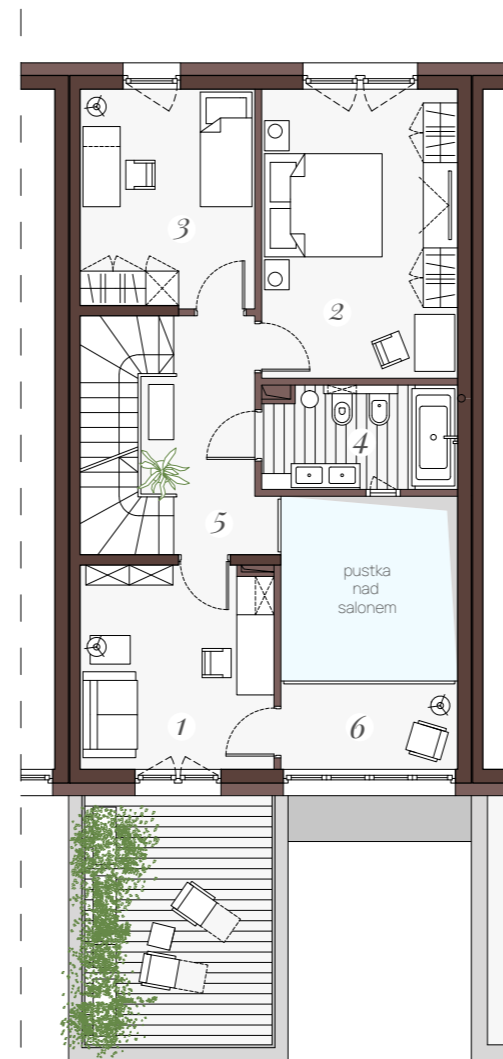

2 PIĘTRO (50,00 m<sup>2</sup>)

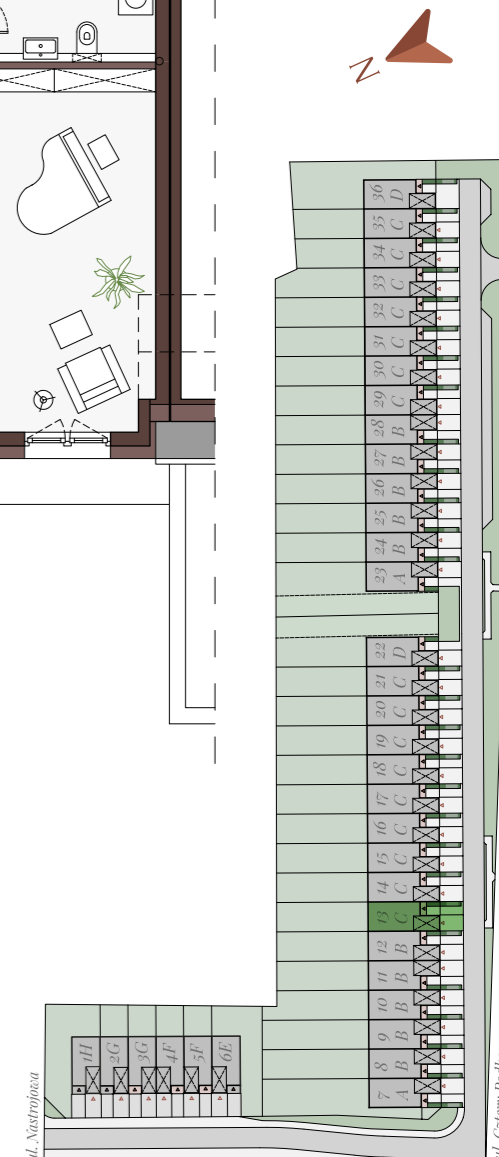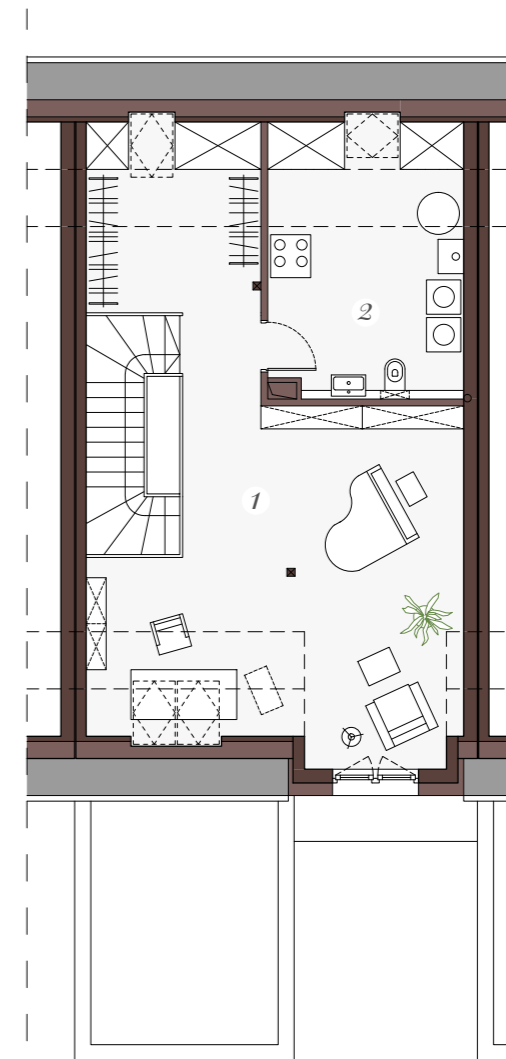

Karta domu nie stanowi oferty rozumieniu przepisów Kodeksu Cywilnego i ma wyłącznie charakter poglądowy. Ostateczna powierzchnia mieszkania może ulec nieznacznej zmianie.

Lokalizacja na planie osiedla