

PARK WYSOKA

C/20

PARTER 83,43 m²

1	Hol wejściowy	4,24 m ²
2	Salon z aneksem	56,03 m ²
3	Łazienka	4,03 m ²
4	Garaż	19,13 m ²

1 PIĘTRO 57,97 m²

1	Pokój 1	11,65 m ²
2	Pokój 2	17,00 m ²
3	Pokój 3	11,39 m ²
4	Łazienka	5,78 m ²
5	Korytarz	7,54 m ²
6	Podest	4,61 m ²

2 PIĘTRO 49,65 m²

1	Pokój rekreacyjny	37,11 m ²
2	Pom. gospodarcze	12,54 m ²

ŁĄCZNIE DOM 191,05 m²

Powierz. działki 272,00 m²


Powierz. ogródka 150,00 m²

Powierz. patio 10,00 m²


biuro sprzedaży
885 855 036

sprzedaz@grupapark.pl
www.parkwysoka.pl



PARTER (83,94 m²)

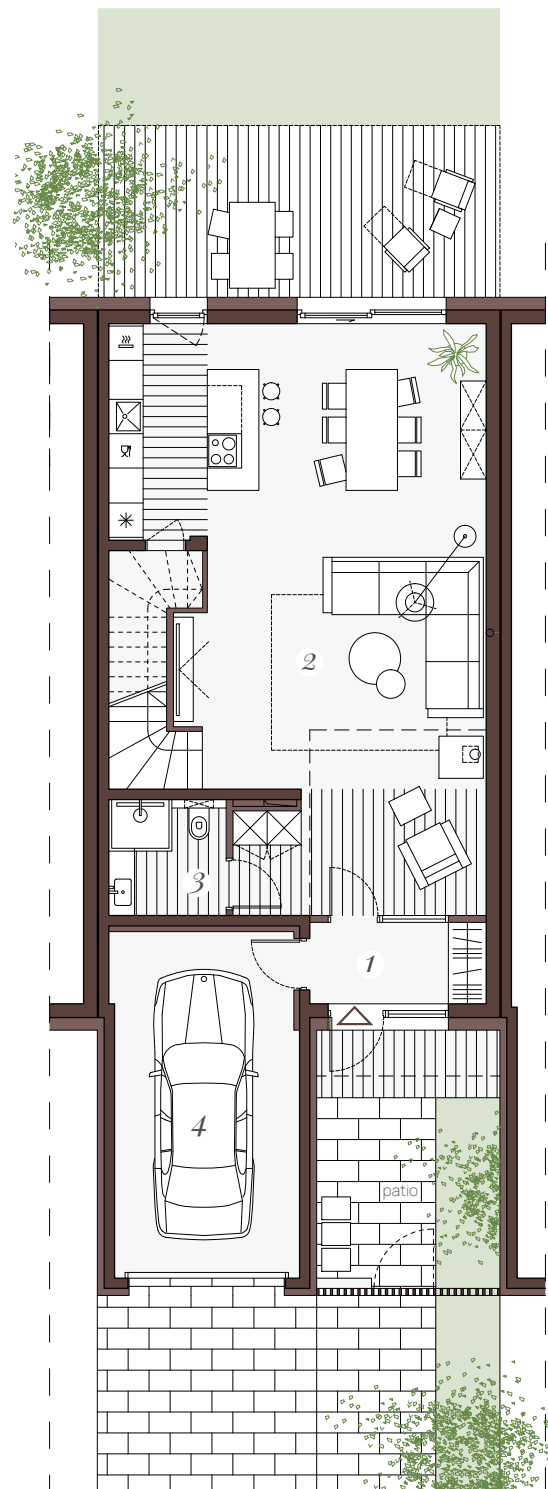

1 PIĘTRO (57,01 m²)

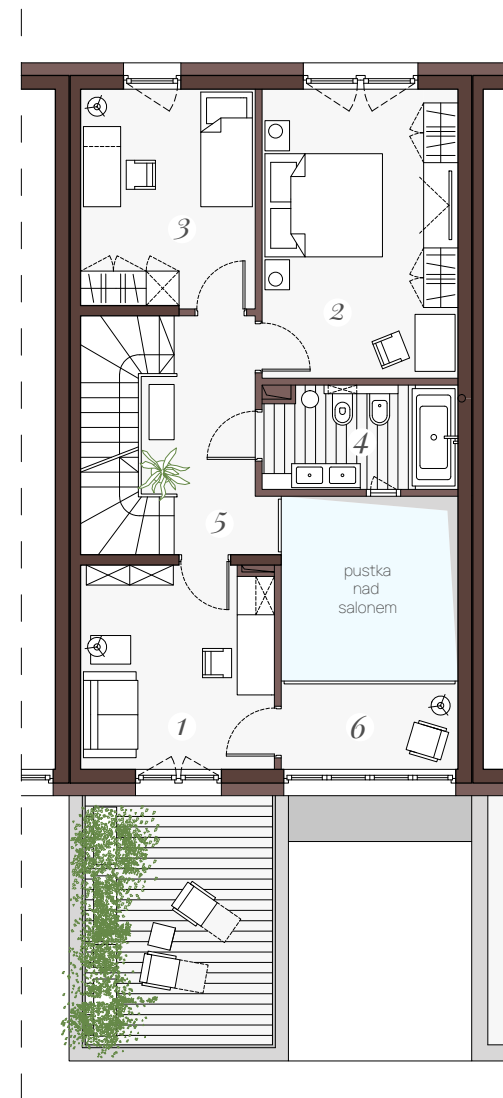

2 PIĘTRO (50,00 m²)

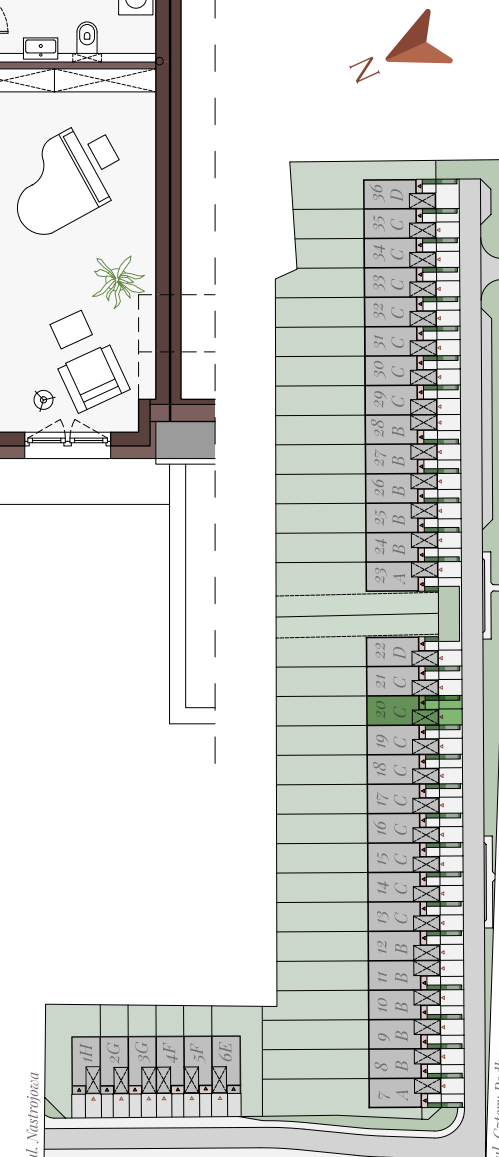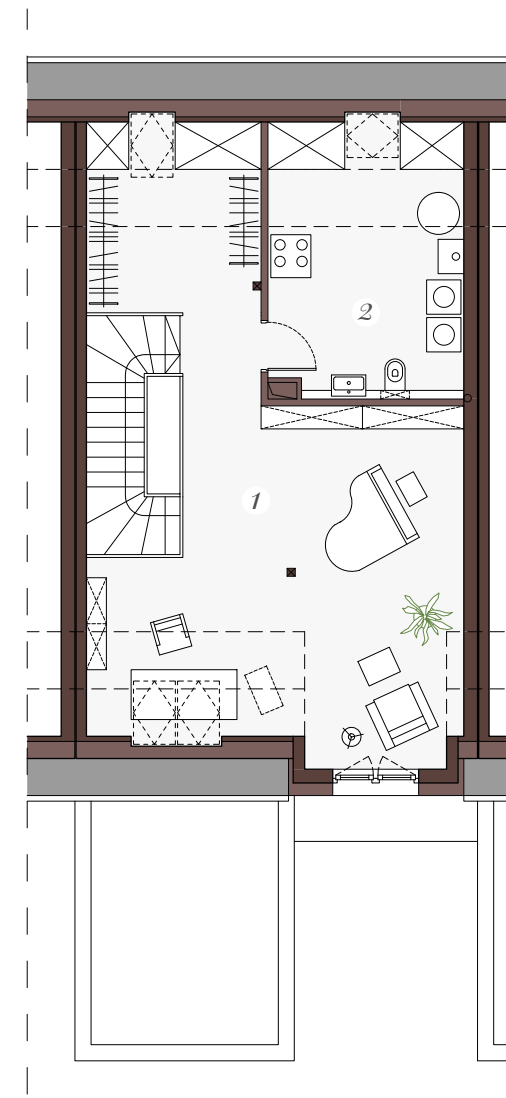

Karta domu nie stanowi oferty rozumieniu przepisów Kodeksu Cywilnego i ma wyłącznie charakter poglądowy. Ostateczna powierzchnia mieszkania może ulec nieznacznej zmianie.

Lokalizacja na planie osiedla