

# PARK WYSOKA

## B/27

**PARTER** 83,43 m<sup>2</sup>

|   |                 |                      |
|---|-----------------|----------------------|
| 1 | Hol wejściowy   | 4,24 m <sup>2</sup>  |
| 2 | Salon z aneksem | 56,03 m <sup>2</sup> |
| 3 | Łazienka        | 4,03 m <sup>2</sup>  |
| 4 | Garaż           | 19,13 m <sup>2</sup> |

**1 PIĘTRO** 57,97 m<sup>2</sup>

|   |          |                      |
|---|----------|----------------------|
| 1 | Pokój 1  | 11,65 m <sup>2</sup> |
| 2 | Pokój 2  | 17,00 m <sup>2</sup> |
| 3 | Pokój 3  | 11,39 m <sup>2</sup> |
| 4 | Łazienka | 5,78 m <sup>2</sup>  |
| 5 | Korytarz | 7,54 m <sup>2</sup>  |
| 6 | Podest   | 4,61 m <sup>2</sup>  |

**2 PIĘTRO** 49,65 m<sup>2</sup>

|   |                   |                      |
|---|-------------------|----------------------|
| 1 | Pokój rekreacyjny | 37,11 m <sup>2</sup> |
| 2 | Pom. gospodarcze  | 12,54 m <sup>2</sup> |

**ŁĄCZNIE DOM** 191,05 m<sup>2</sup>

Powierz. działki 385,00 m<sup>2</sup>

Powierz. ogródka 251,00 m<sup>2</sup>

Powierz. patio 10,00 m<sup>2</sup>


biuro sprzedaży

885 855 036


[sprzedaz@grupapark.pl](mailto:sprzedaz@grupapark.pl)

[www.parkwysoka.pl](http://www.parkwysoka.pl)



PARTER (83,94 m<sup>2</sup>)

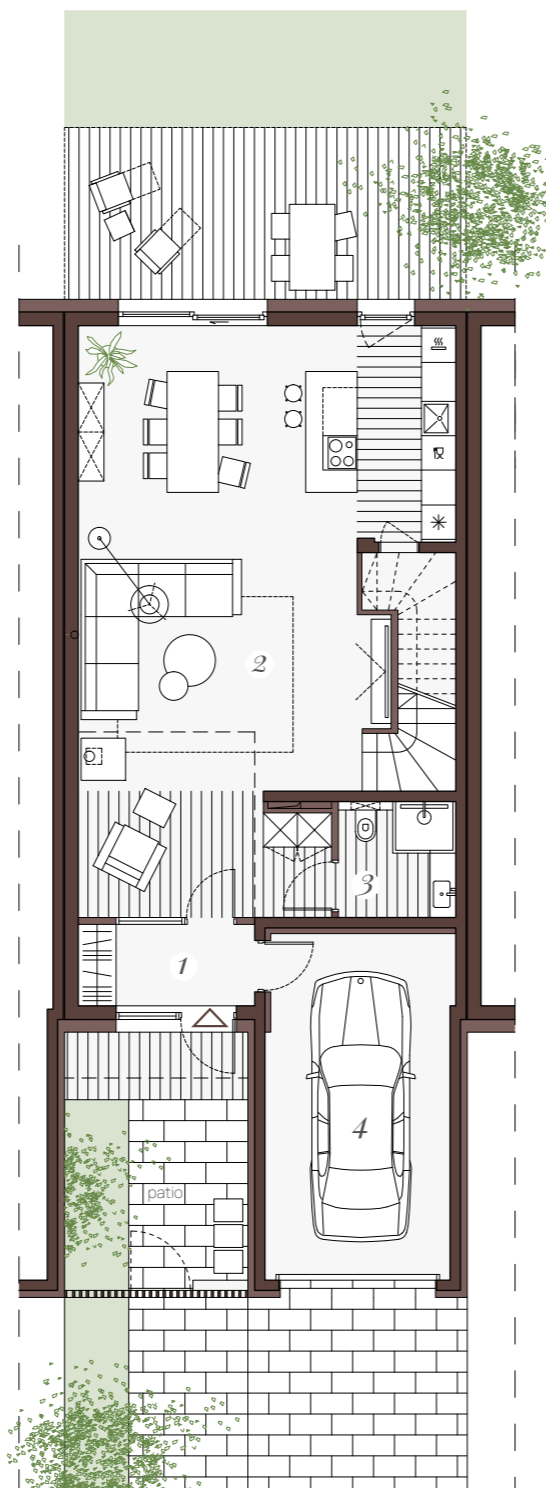

1 PIĘTRO (57,01 m<sup>2</sup>)

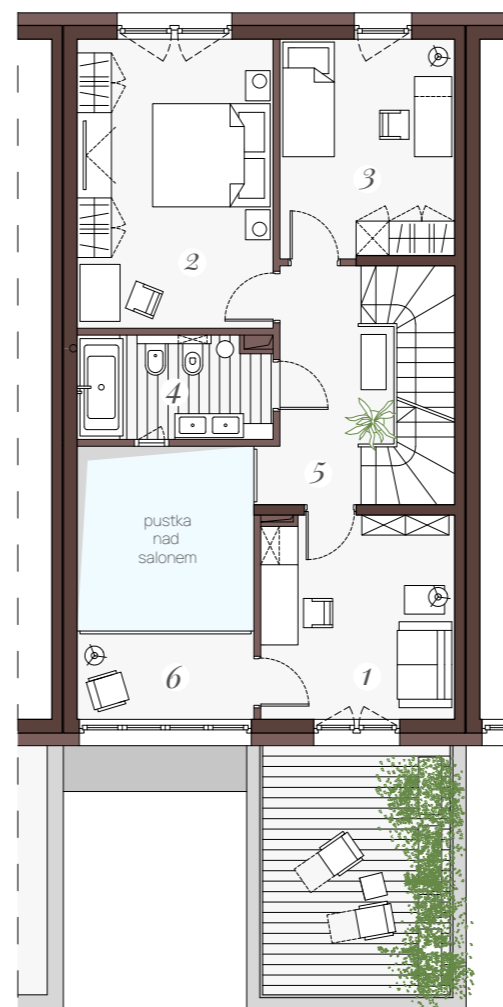

2 PIĘTRO (50,00 m<sup>2</sup>)

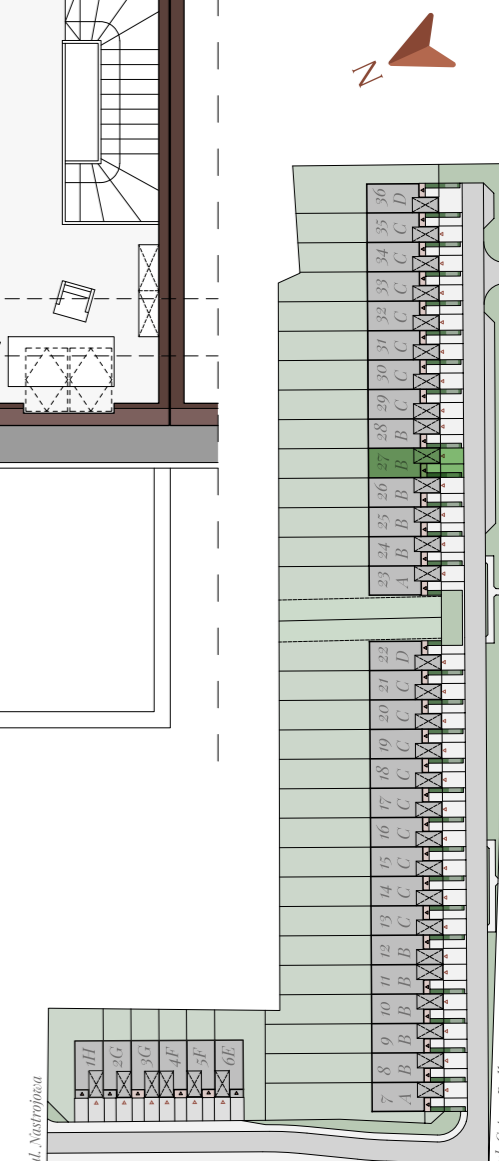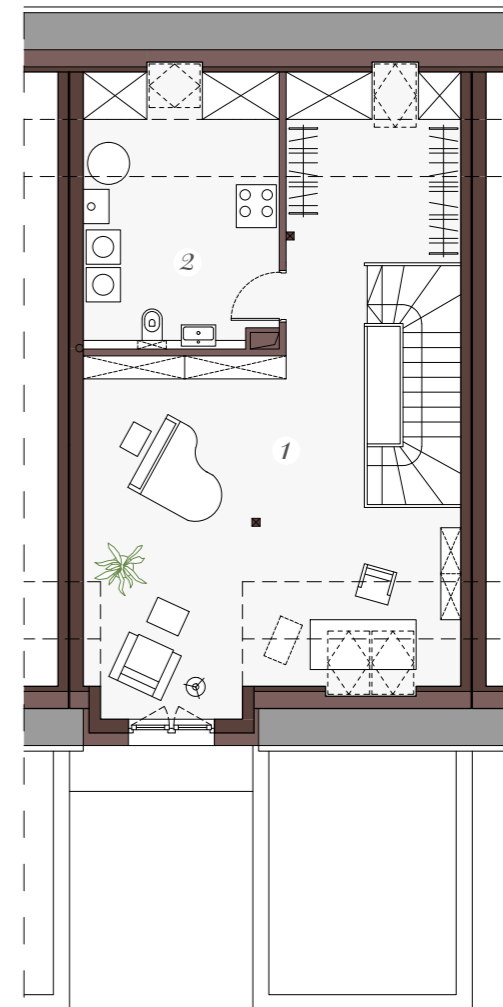

Karta domu nie stanowi oferty rozumieniu przepisów Kodeksu Cywilnego i ma wyłącznie charakter poglądowy. Ostateczna powierzchnia mieszkania może ulec nieznacznej zmianie.

Lokalizacja na planie osiedla