

# PARK WYSOKA

## D/36

**PARTER** 83,43 m<sup>2</sup>

1	Hol wejściowy	4,24 m <sup>2</sup>
2	Salon z aneksem	56,03 m <sup>2</sup>
3	Łazienka	4,03 m <sup>2</sup>
4	Garaż	19,13 m <sup>2</sup>

**1 PIĘTRO** 57,97 m<sup>2</sup>

1	Pokój 1	11,65 m <sup>2</sup>
2	Pokój 2	17,00 m <sup>2</sup>
3	Pokój 3	11,39 m <sup>2</sup>
4	Łazienka	5,78 m <sup>2</sup>
5	Korytarz	7,54 m <sup>2</sup>
6	Podest	4,61 m <sup>2</sup>

**2 PIĘTRO** 49,65 m<sup>2</sup>

1	Pokój rekreacyjny	37,11 m <sup>2</sup>
2	Pom. gospodarcze	12,54 m <sup>2</sup>

**ŁĄCZNIE DOM** 191,05 m<sup>2</sup>

Powierz. działki 385,00 m<sup>2</sup>


Powierz. ogródka 251,00 m<sup>2</sup>

Powierz. patio 10,00 m<sup>2</sup>


biuro sprzedaży  
885 855 036

sprzedaz@grupapark.pl  
www.parkwysoka.pl



PARTER (83,94 m<sup>2</sup>)

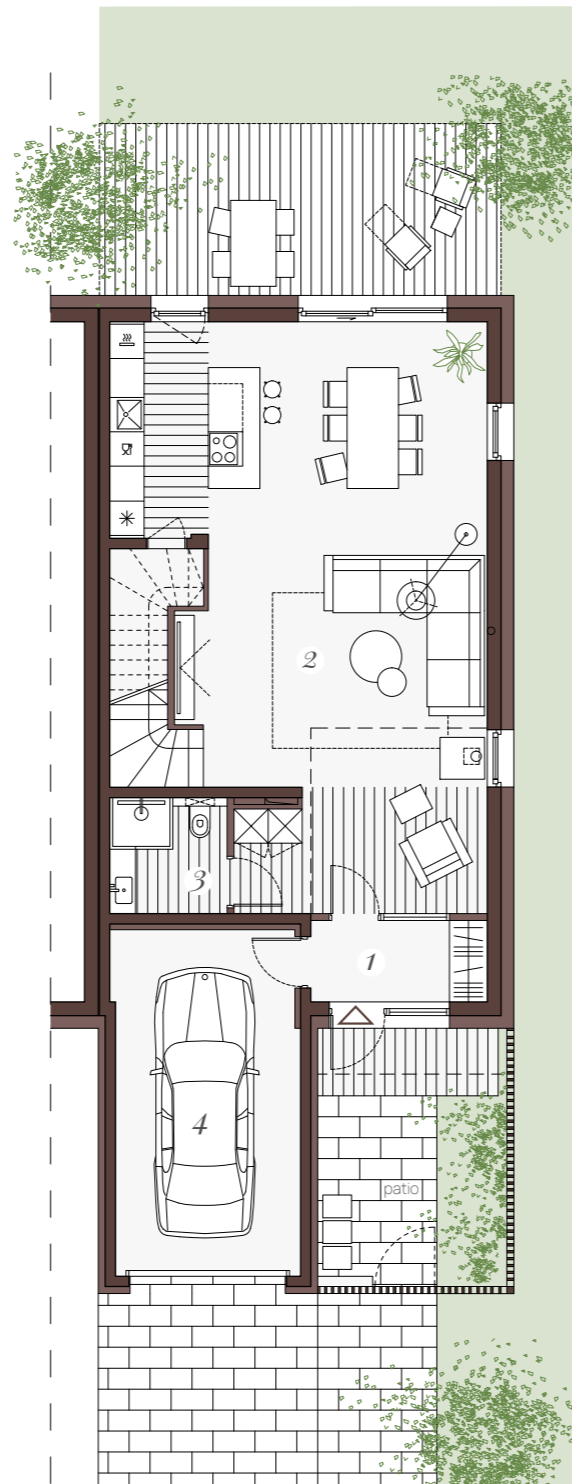

1 PIĘTRO (57,01 m<sup>2</sup>)

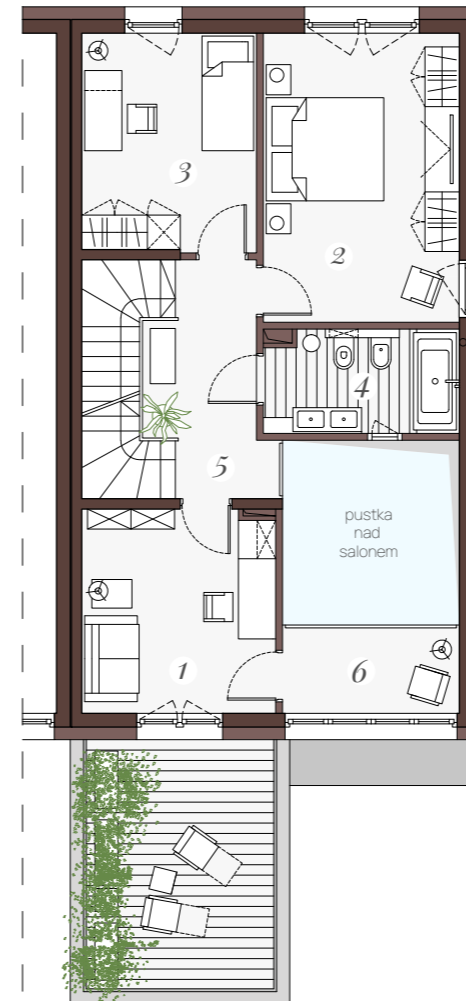

2 PIĘTRO (50,00 m<sup>2</sup>)

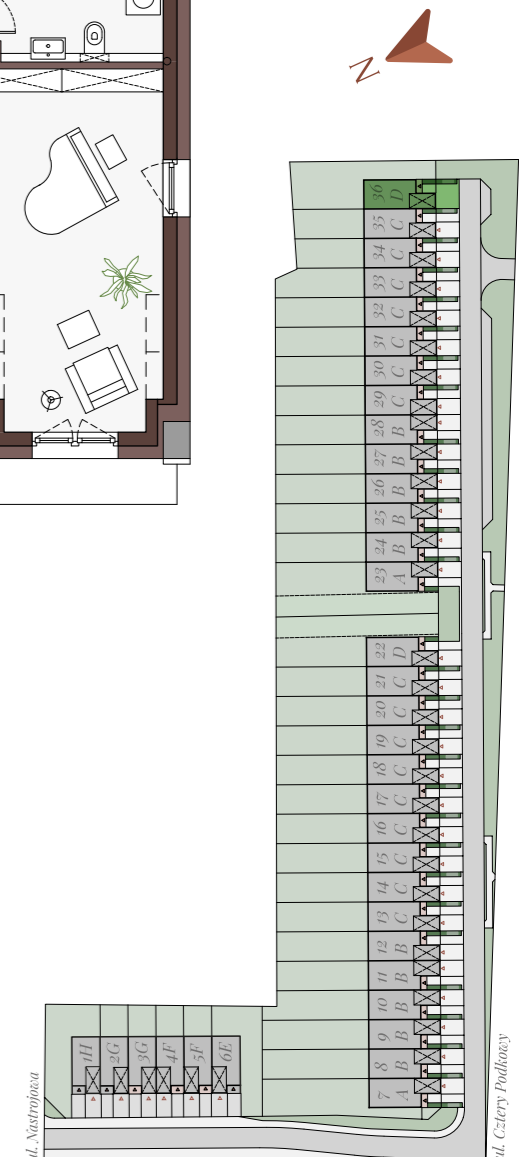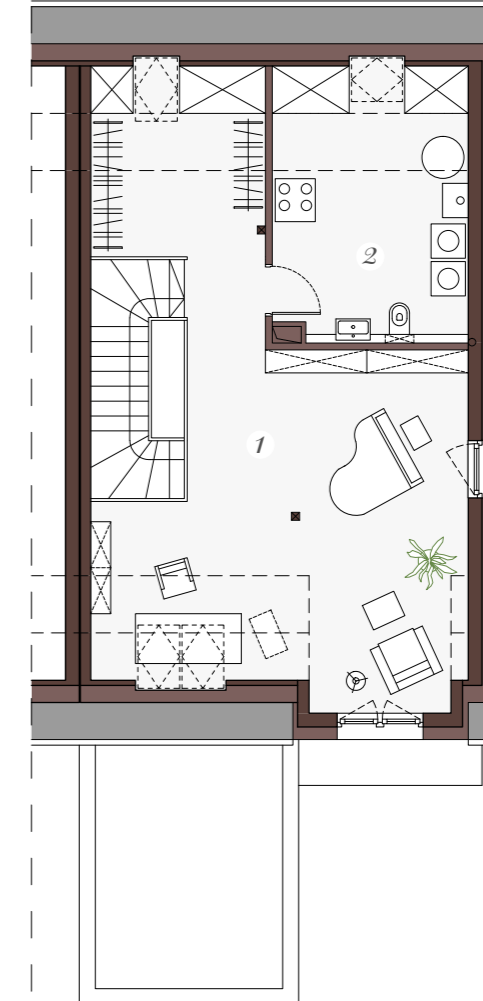

Karta domu nie stanowi oferty rozumieniu przepisów Kodeksu Cywilnego i ma wyłącznie charakter poglądowy. Ostateczna powierzchnia mieszkania może ulec nieznacznej zmianie.

Lokalizacja na planie osiedla