

PARK WYSOKA

C/35

PARTER 83,43 m²

- | | | |
|---|-----------------|----------------------|
| 1 | Hol wejściowy | 4,24 m ² |
| 2 | Salon z aneksem | 56,03 m ² |
| 3 | Łazienka | 4,03 m ² |
| 4 | Garaż | 19,13 m ² |

1 PIĘTRO 57,97 m²

- | | | |
|---|----------|----------------------|
| 1 | Pokój 1 | 11,65 m ² |
| 2 | Pokój 2 | 17,00 m ² |
| 3 | Pokój 3 | 11,39 m ² |
| 4 | Łazienka | 5,78 m ² |
| 5 | Korytarz | 7,54 m ² |
| 6 | Podest | 4,61 m ² |

2 PIĘTRO 49,65 m²

- | | | |
|---|-------------------|----------------------|
| 1 | Pokój rekreacyjny | 37,11 m ² |
| 2 | Pom. gospodarcze | 12,54 m ² |

ŁĄCZNIE DOM 191,05 m²

Powierz. działki 244,00 m²

Powierz. ogródka 118,00 m²

Powierz. patio 10,00 m²


biuro sprzedaży

885 855 036

sprzedaz@grupapark.pl

www.park-wysoka.pl



PARTER (83,94 m²)

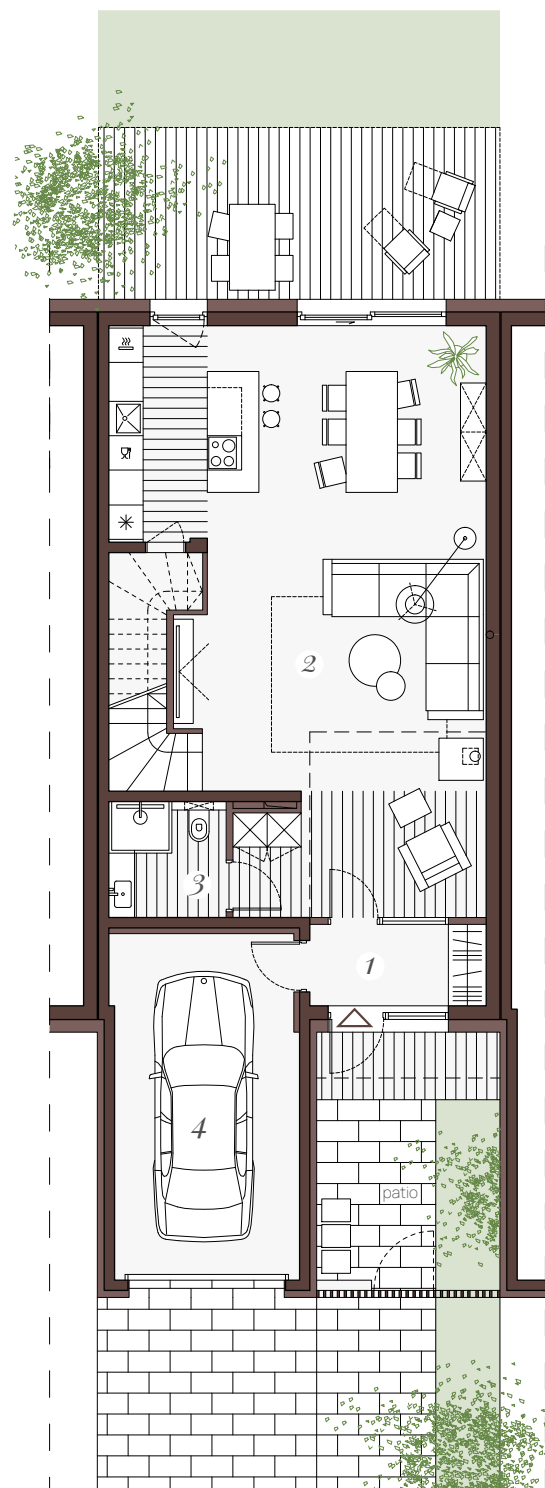

1 PIĘTRO (57,01 m²)



2 PIĘTRO (50,00 m²)

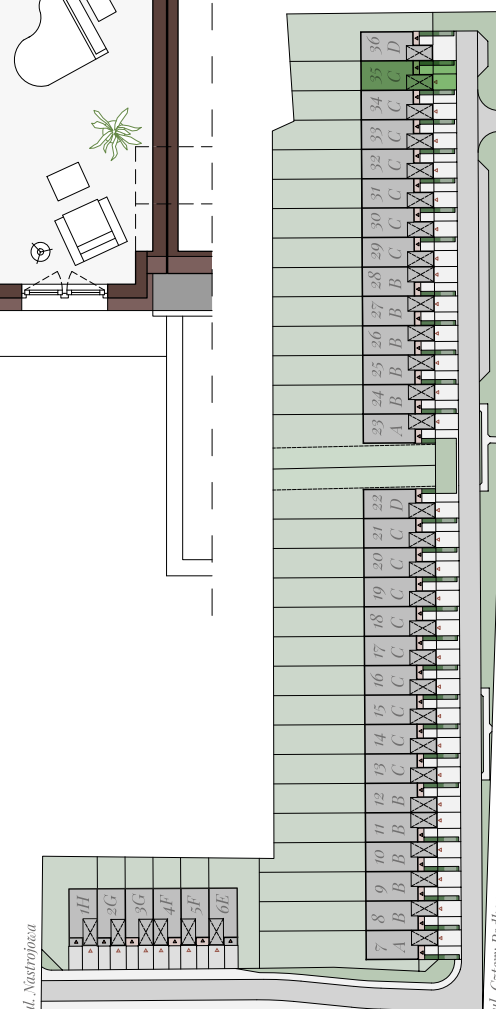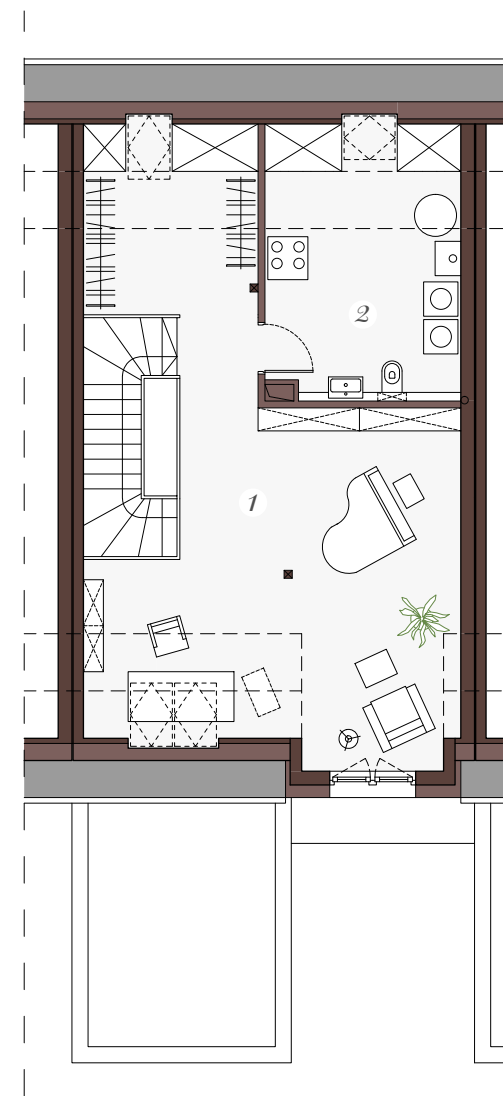

Karta domu nie stanowi oferty w rozumieniu przepisów Kodeksu Cywilnego i ma wyłącznie charakter poglądowy. Ostateczna powierzchnia mieszkania może ulec nieznacznej zmianie.

Lokalizacja na planie osiedla